




ETAPA I - DETAIL PRACOVNÍHO MÍSTA
- délka pracovního místa max. 685 m
- frézování stávajícího povrchu
- pokládka nových asfaltových vrstev
- doprava vedena v režimu 1 + 1

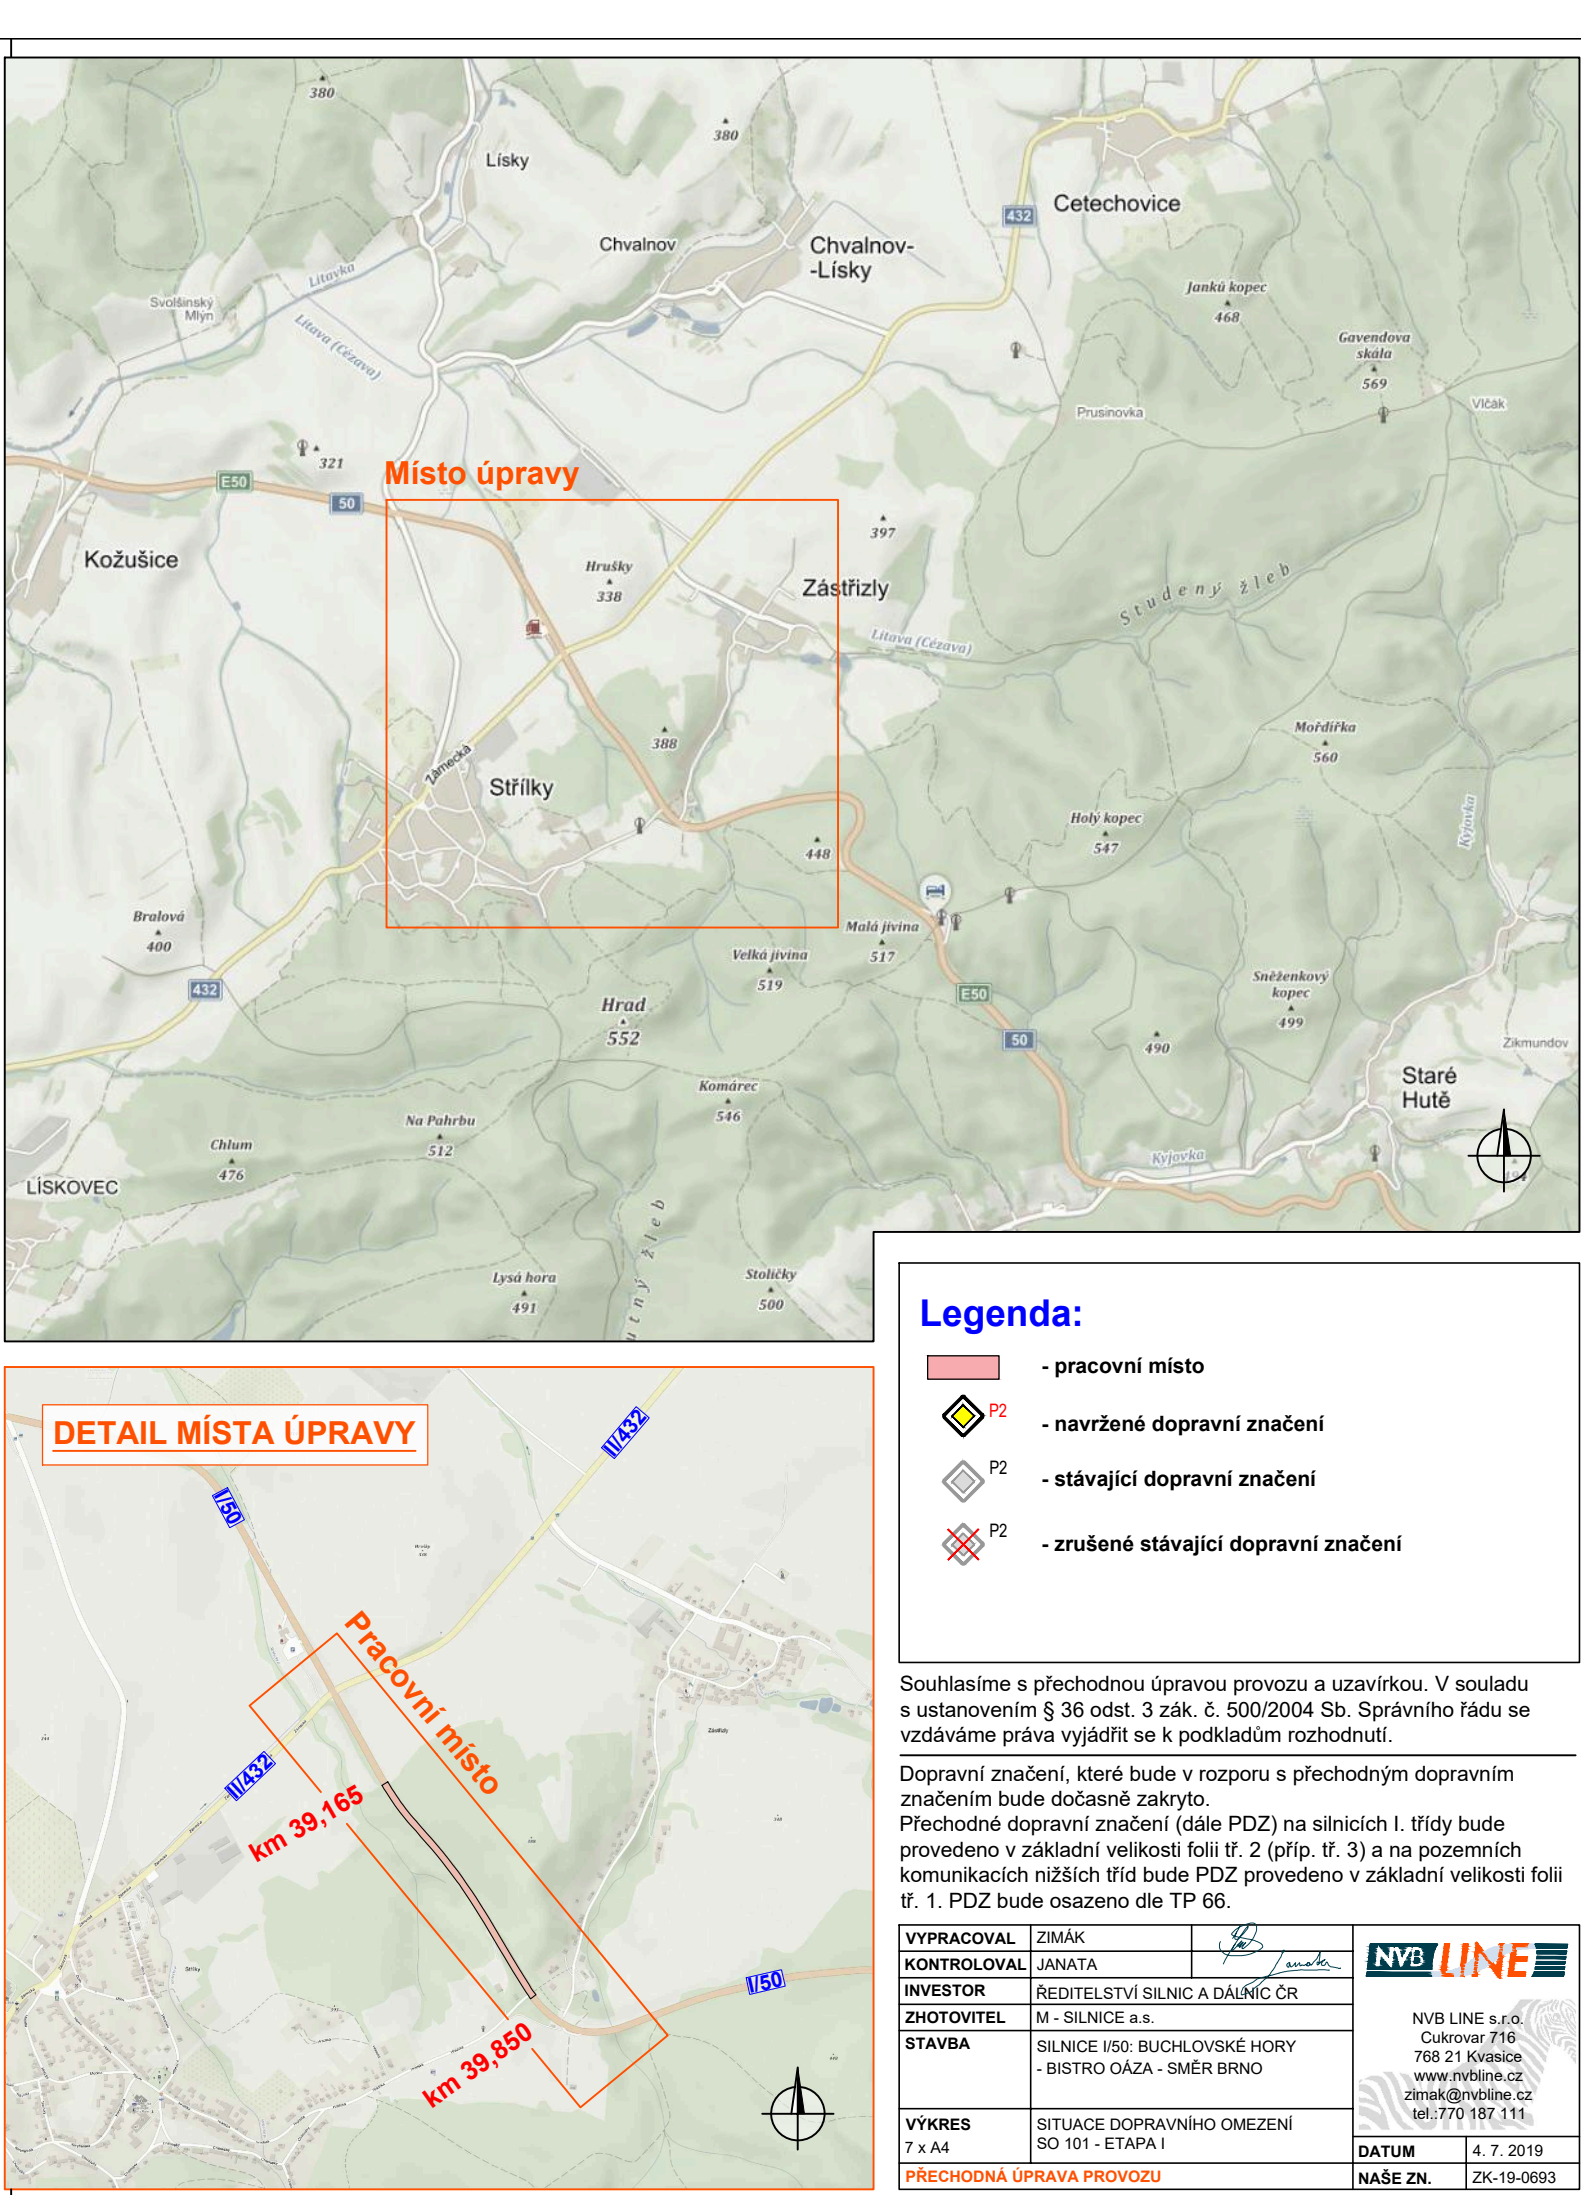

Legenda:

- pracovní místo
- navržené dopravní značení
- stávající dopravní značení
- zrušené stávající dopravní značení

Souhlasíme s přechodnou úpravou provozu a uzavírkou. V souladu s ustanovením § 36 odst. 3 zák. č. 500/2004 Sb. Správního řádu se vzdáváme práva vyjádřit se k podkladům rozhodnutí.

Dopravní značení, které bude v rozporu s přechodným dopravním značením bude dočasně zakryto.

Přechodné dopravní značení (dále PDZ) na silnicích I. třídy bude provedeno v základní velikosti folií st. 2 (příp. st. 3) a na pozemních komunikacích nižších tříd bude PDZ provedeno v základní velikosti folií tř. 1. PDZ bude osazeno dle TP 66.

VYPRACOVAL	ZIMAK		
KONTROLOVAL	JANATA		
INVESTOR	ŘEDITELSTVÍ SILNIC A DÁLNIC ČR		
ZAKÁZATEL	M. SILNICE a.s.		
STAVBA	SILNICE I/50 BUCHLOVSKÉ HORY - BISTRO OÁZA - SMĚR BRNO		
VÝKRES	SITUACE DOPRAVNÍHO OMEZENÍ SÚ 101 - ETAPA I		
PŘECHODNÁ ÚPRAVA PROVOZU			
DATUM	2. 7. 2018		
NAŠE ZN.	2K-10-0903		



Ověřovací doložka změny datového formátu dokumentu podle § 69a zákona č. 499/2004 Sb.

Změnou datového formátu se nepotvrzuje správnost a pravdivost údajů obsažených v dokumentu a jejich soulad s právními předpisy.
Vstupující dokument nebyl podepsán.

Typ vstupního dokumentu: .PDF

Subjekt, který změnu formátu dokumentu provedl:

Zlínský kraj, tř. T. Bati 21/21, 76190 Zlín, podatelna@kr-zlinsky.cz

Datum vyhotovení ověřovací doložky:

11.7.2019

Jméno a příjmení osoby, která změnu formátu dokumentu provedla:

Vařáková Daniela