
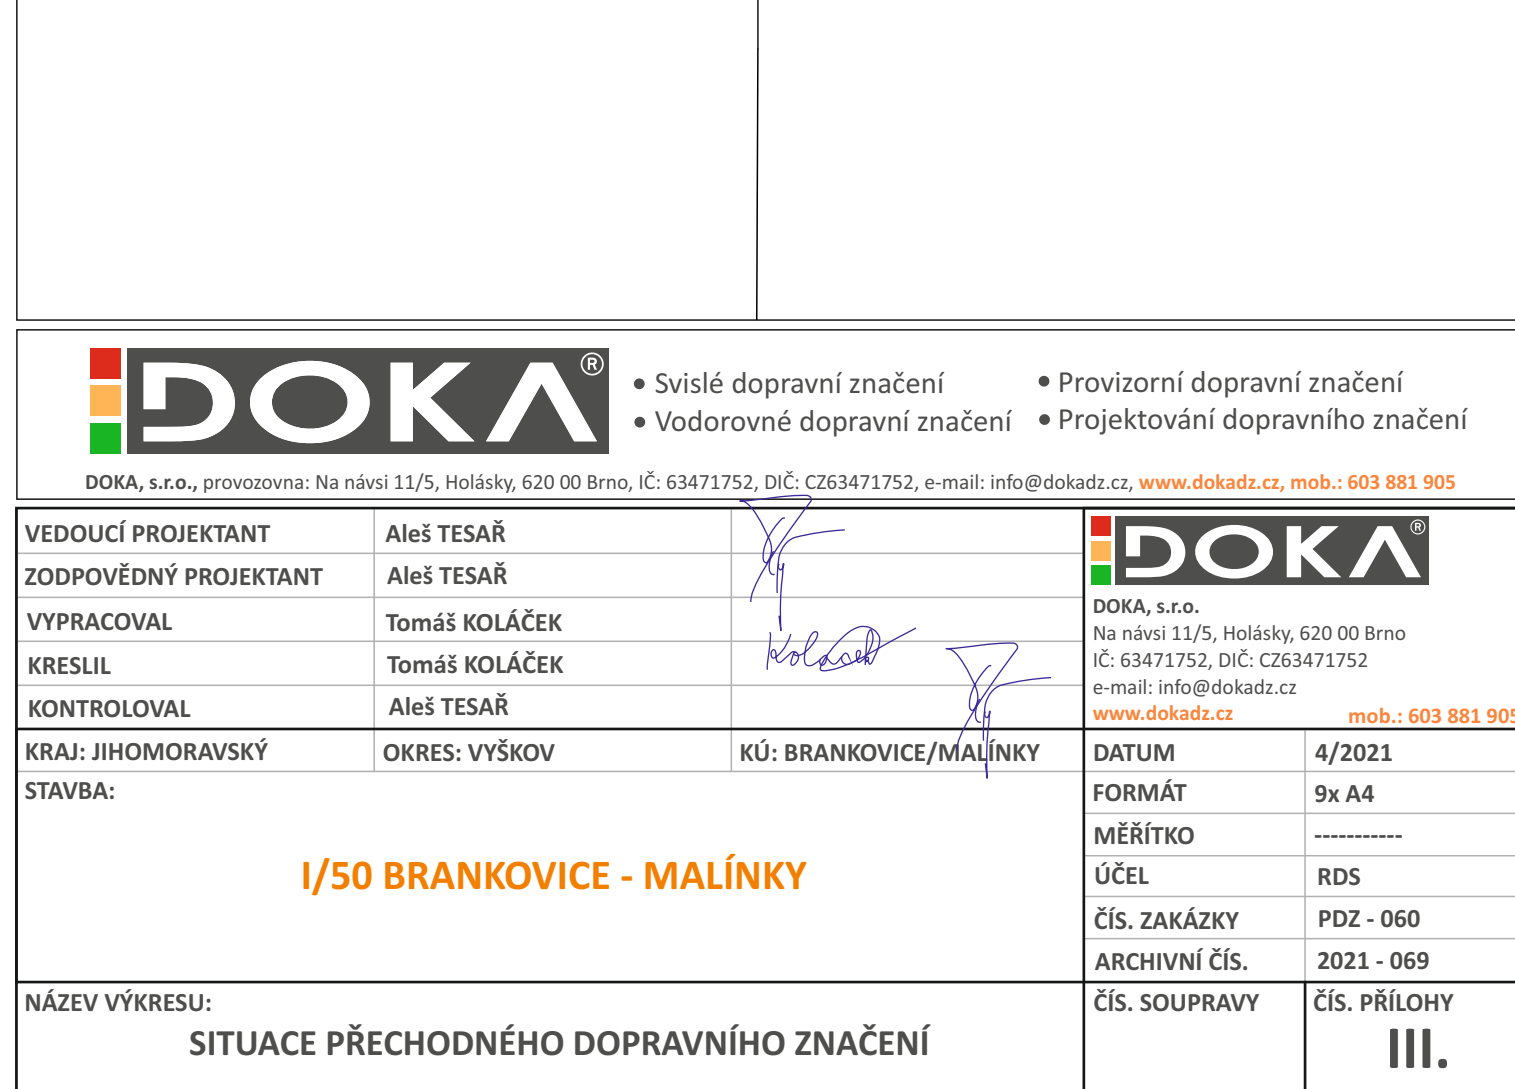
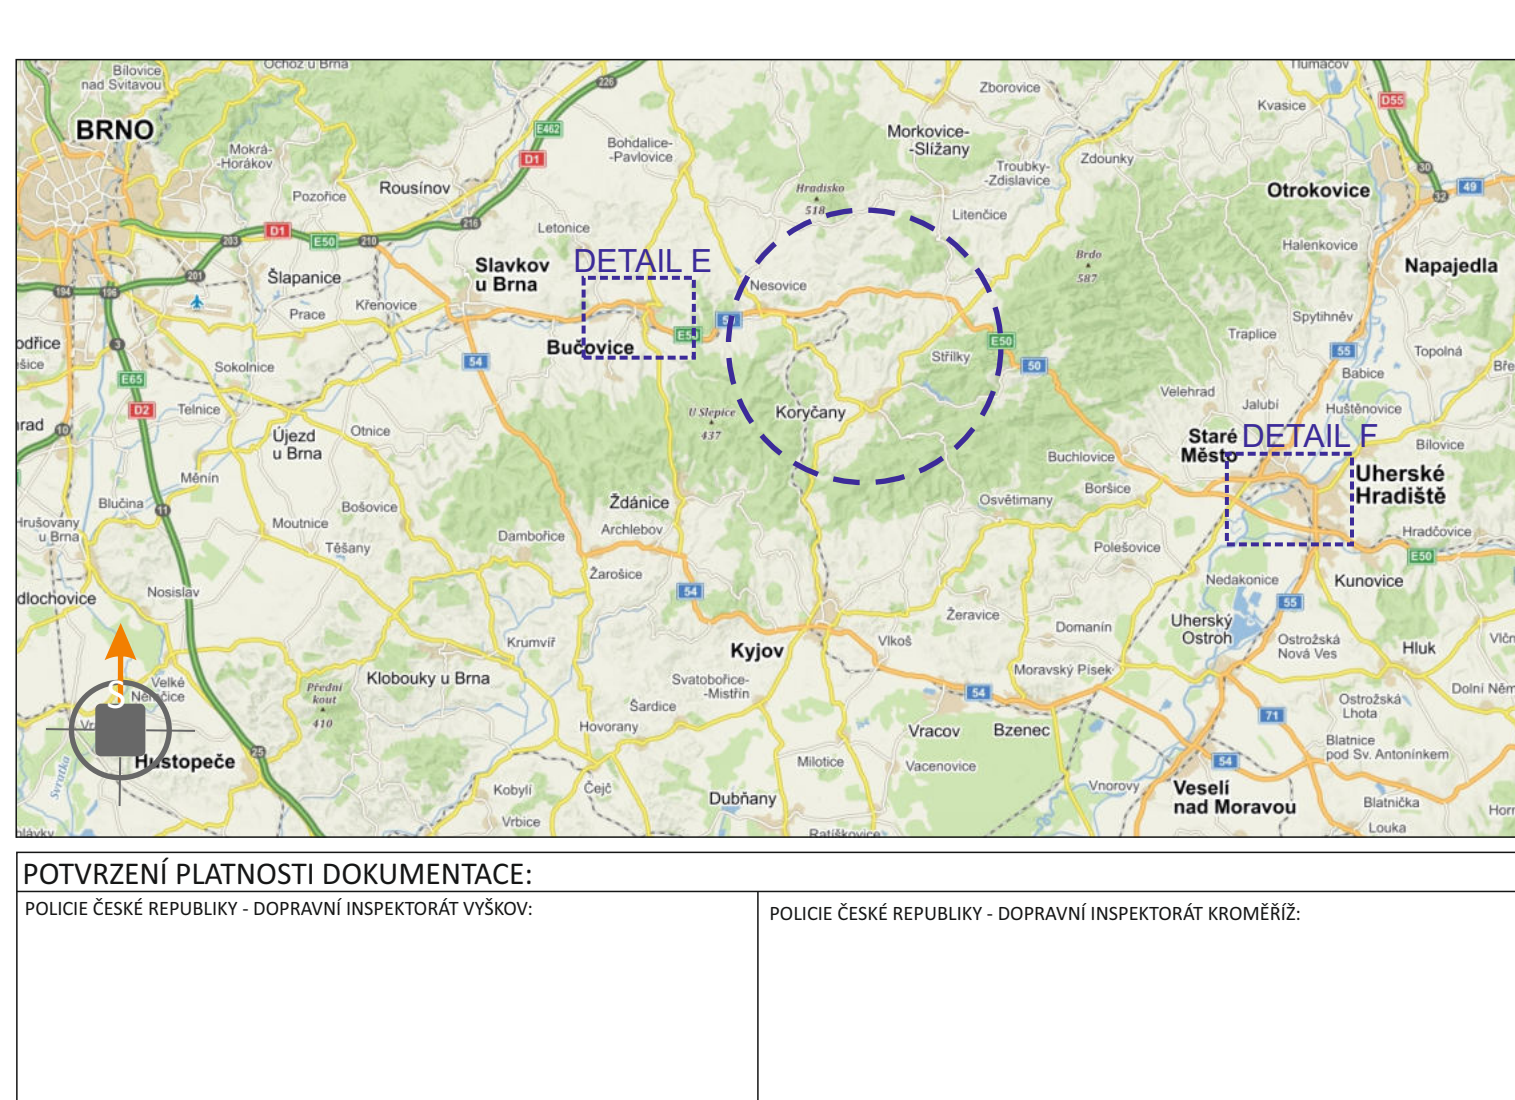
 
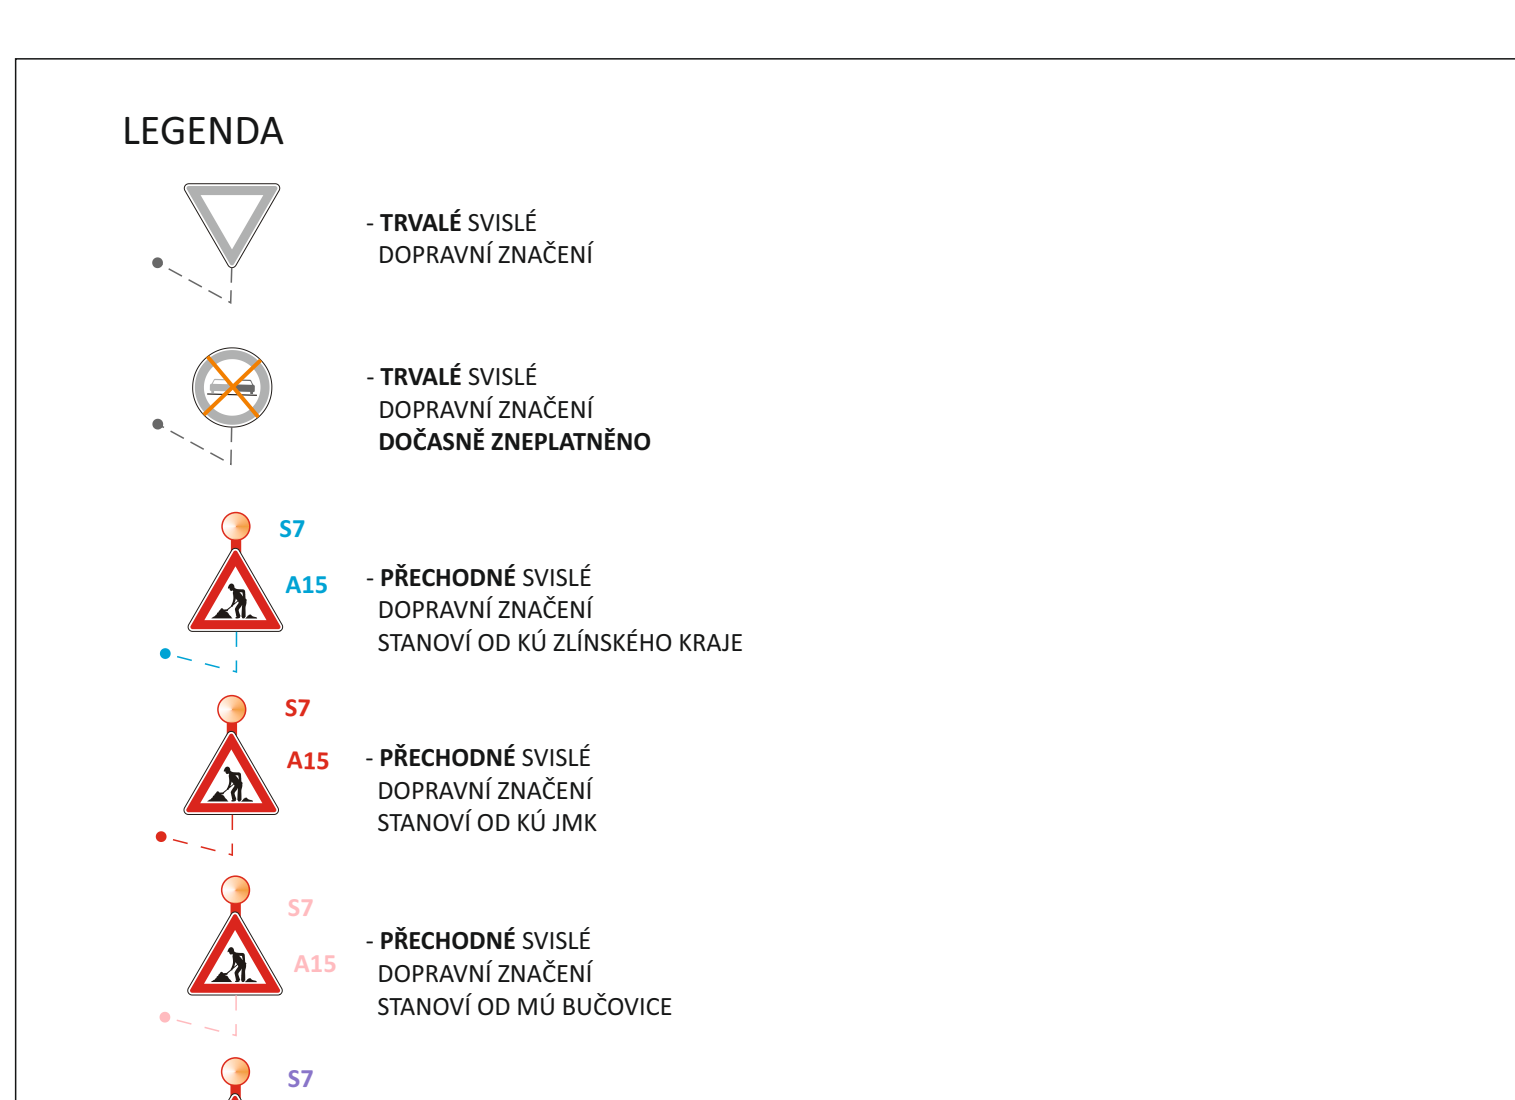
 
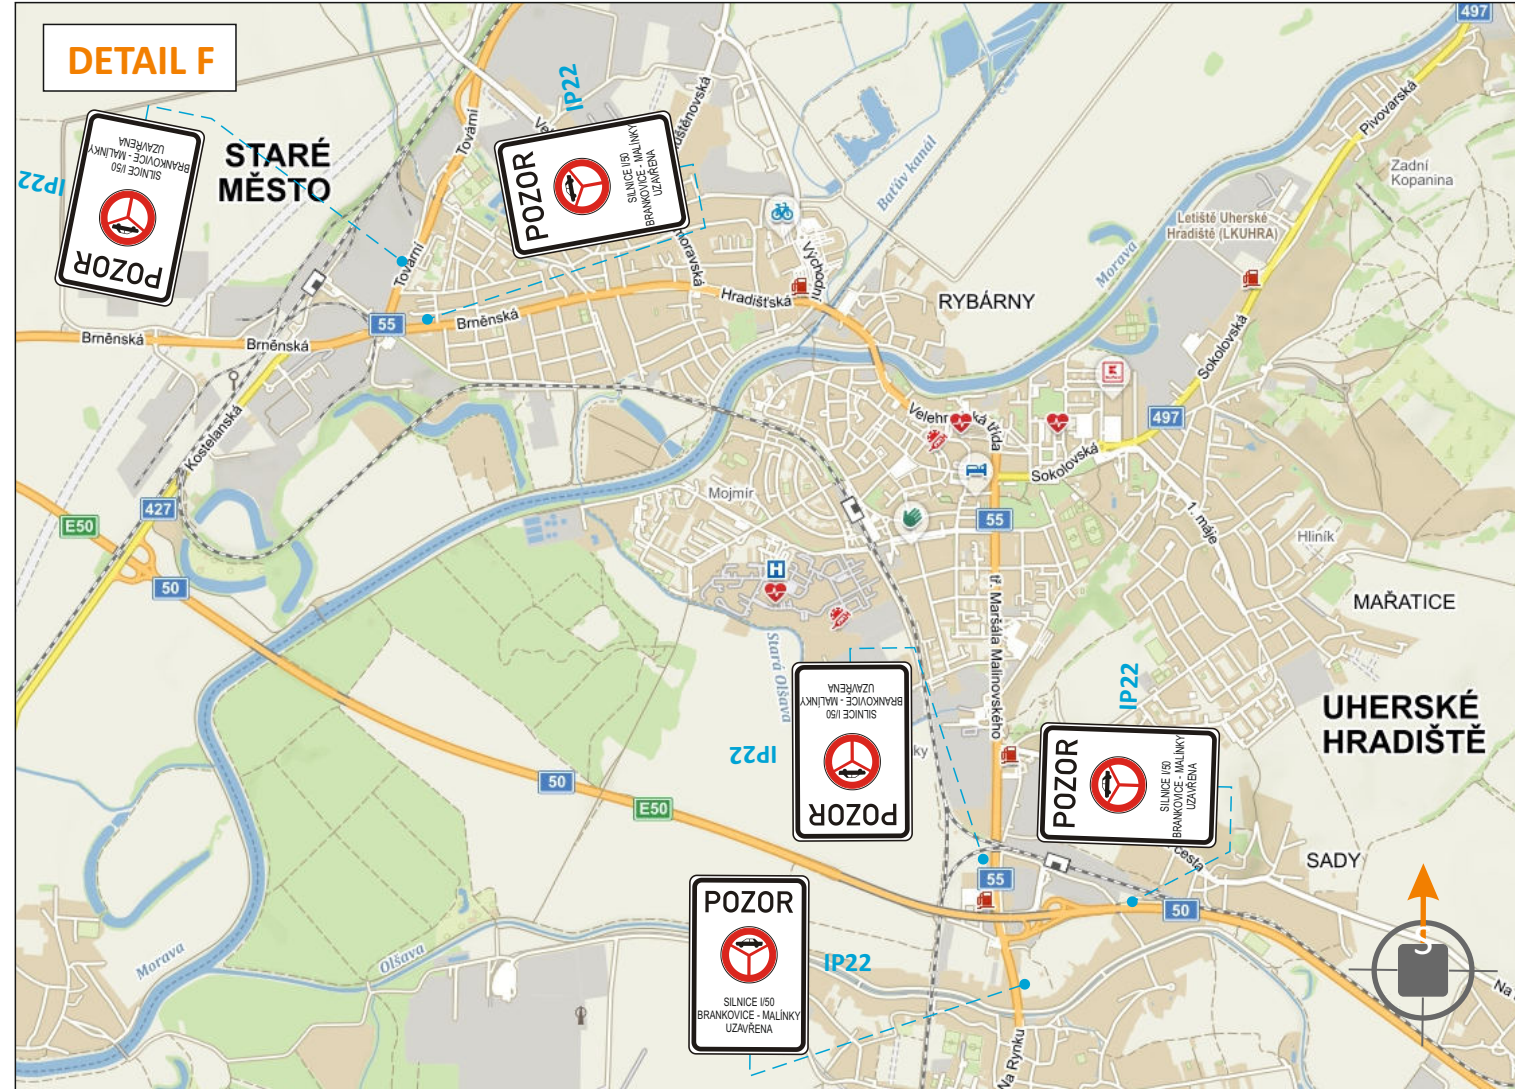
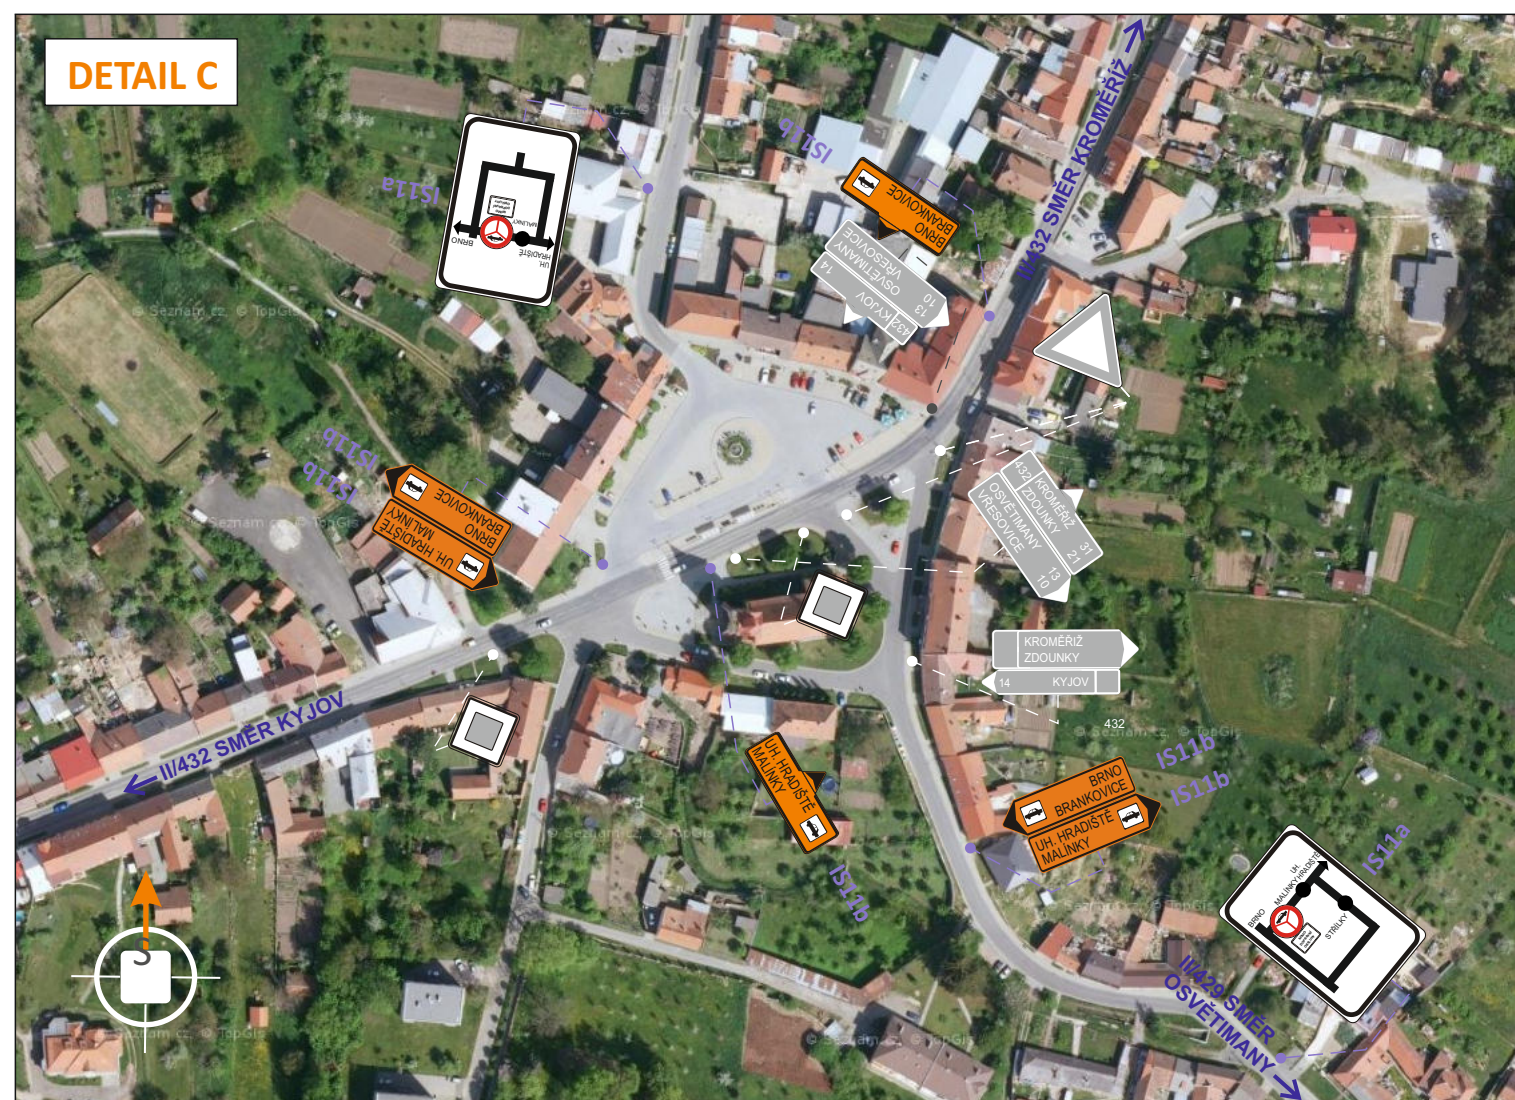
 
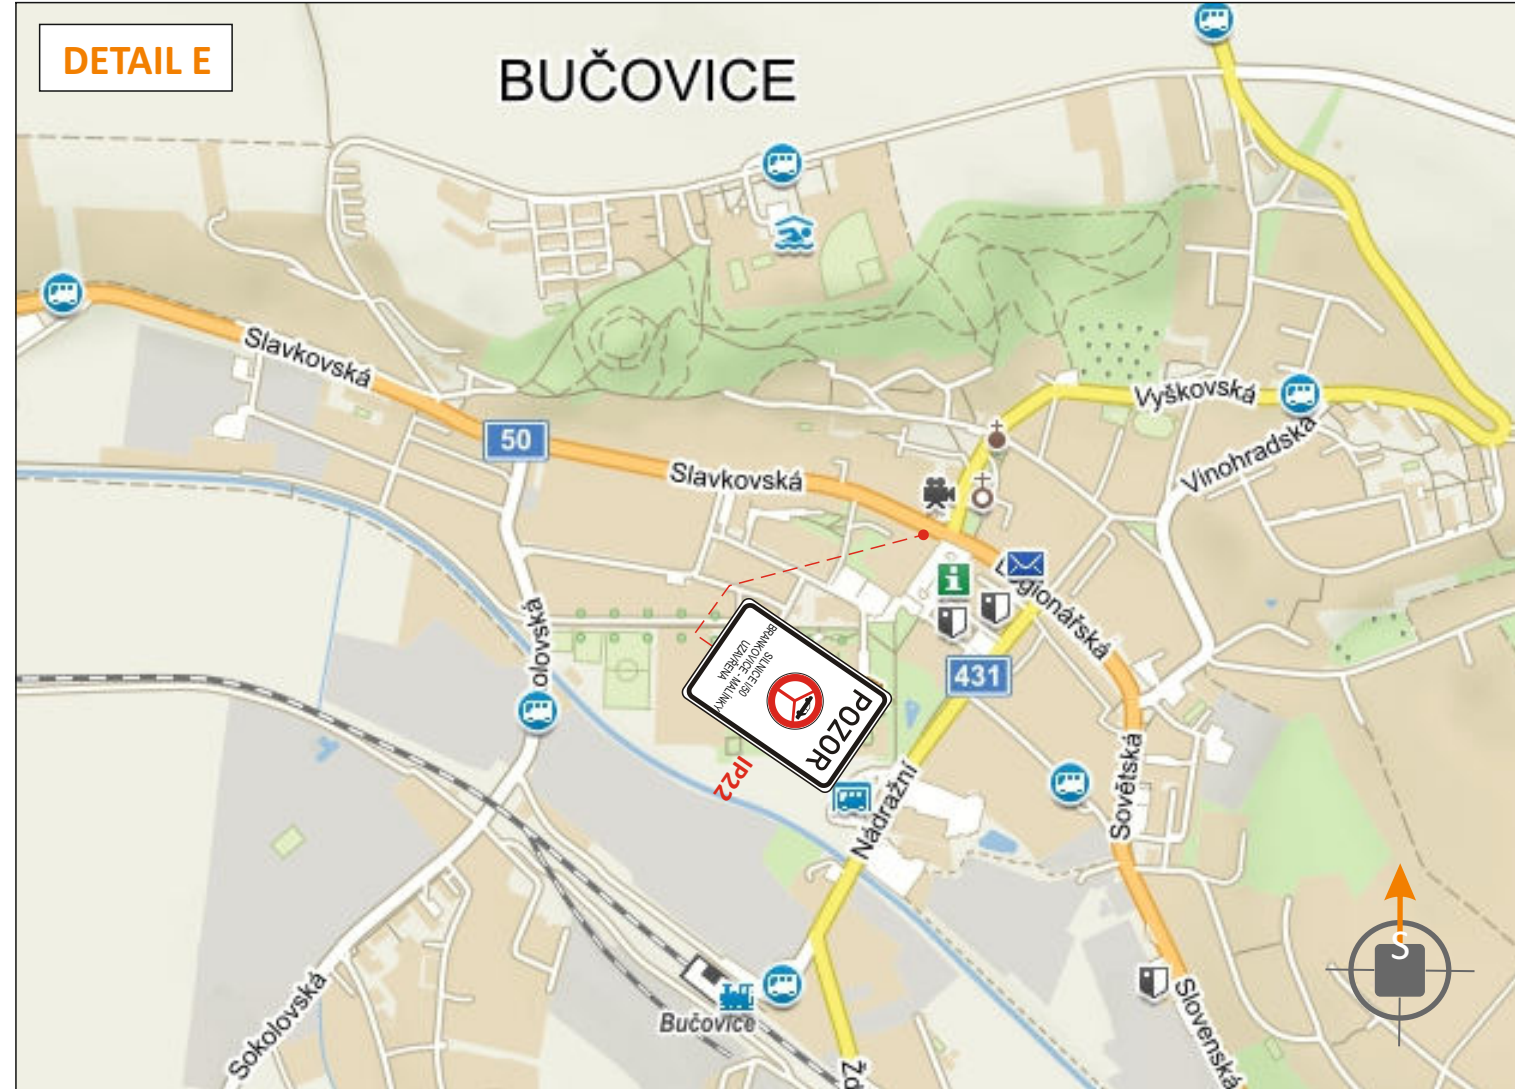
 
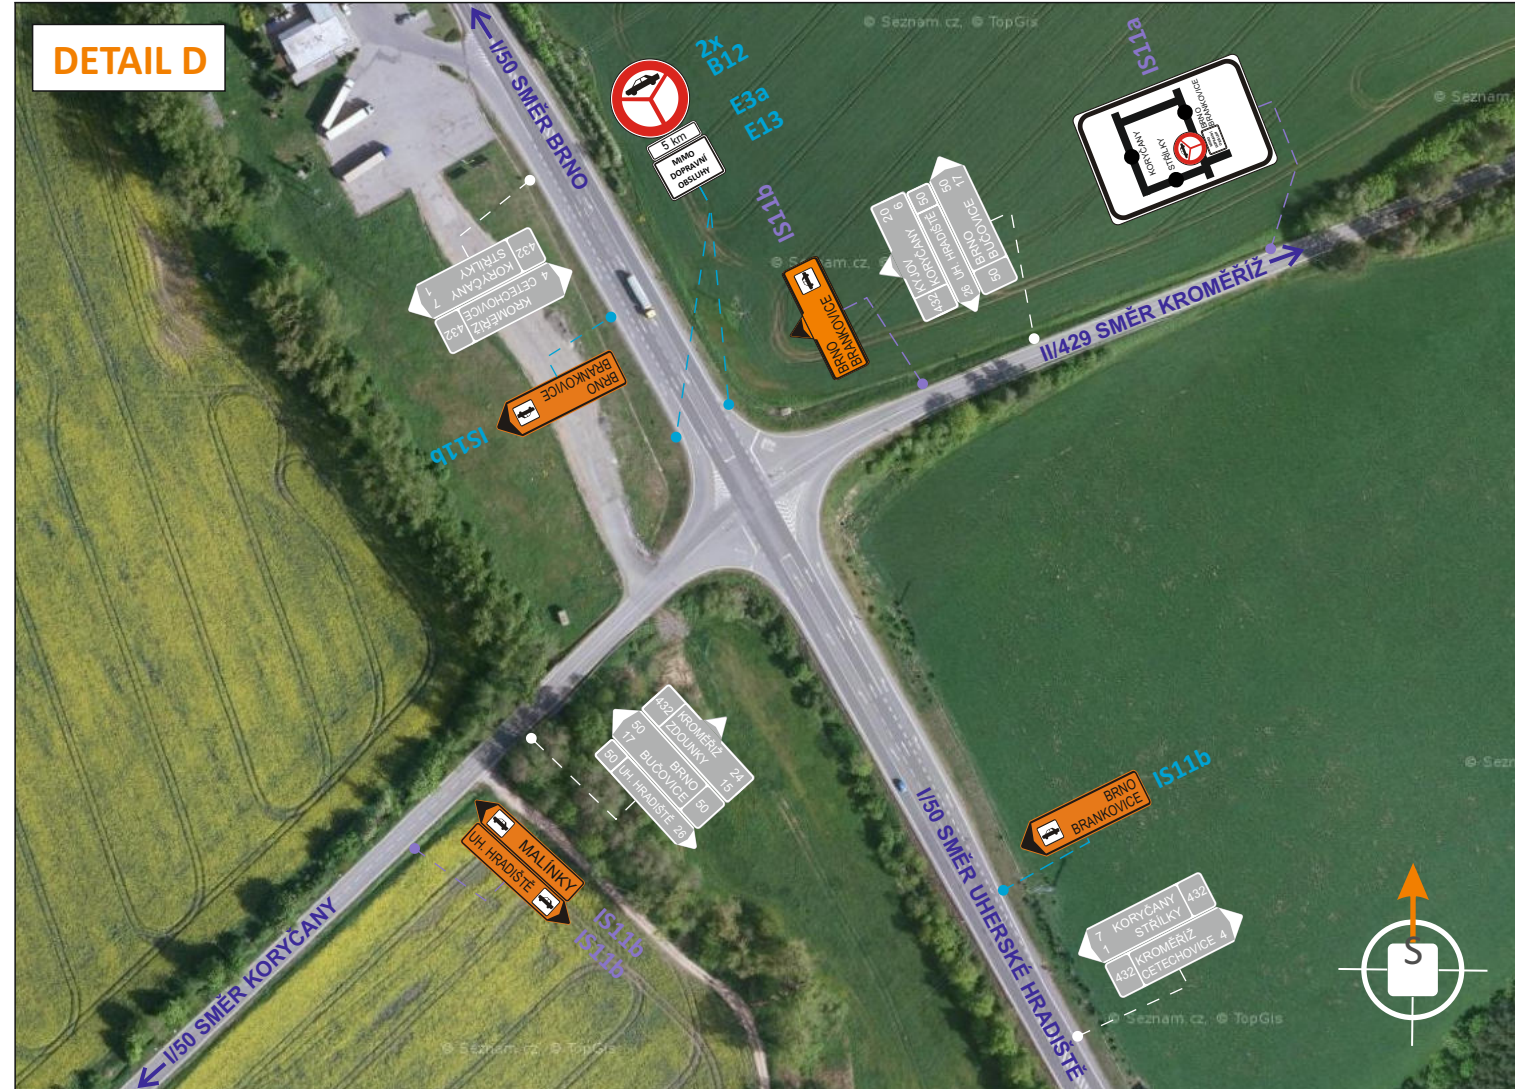
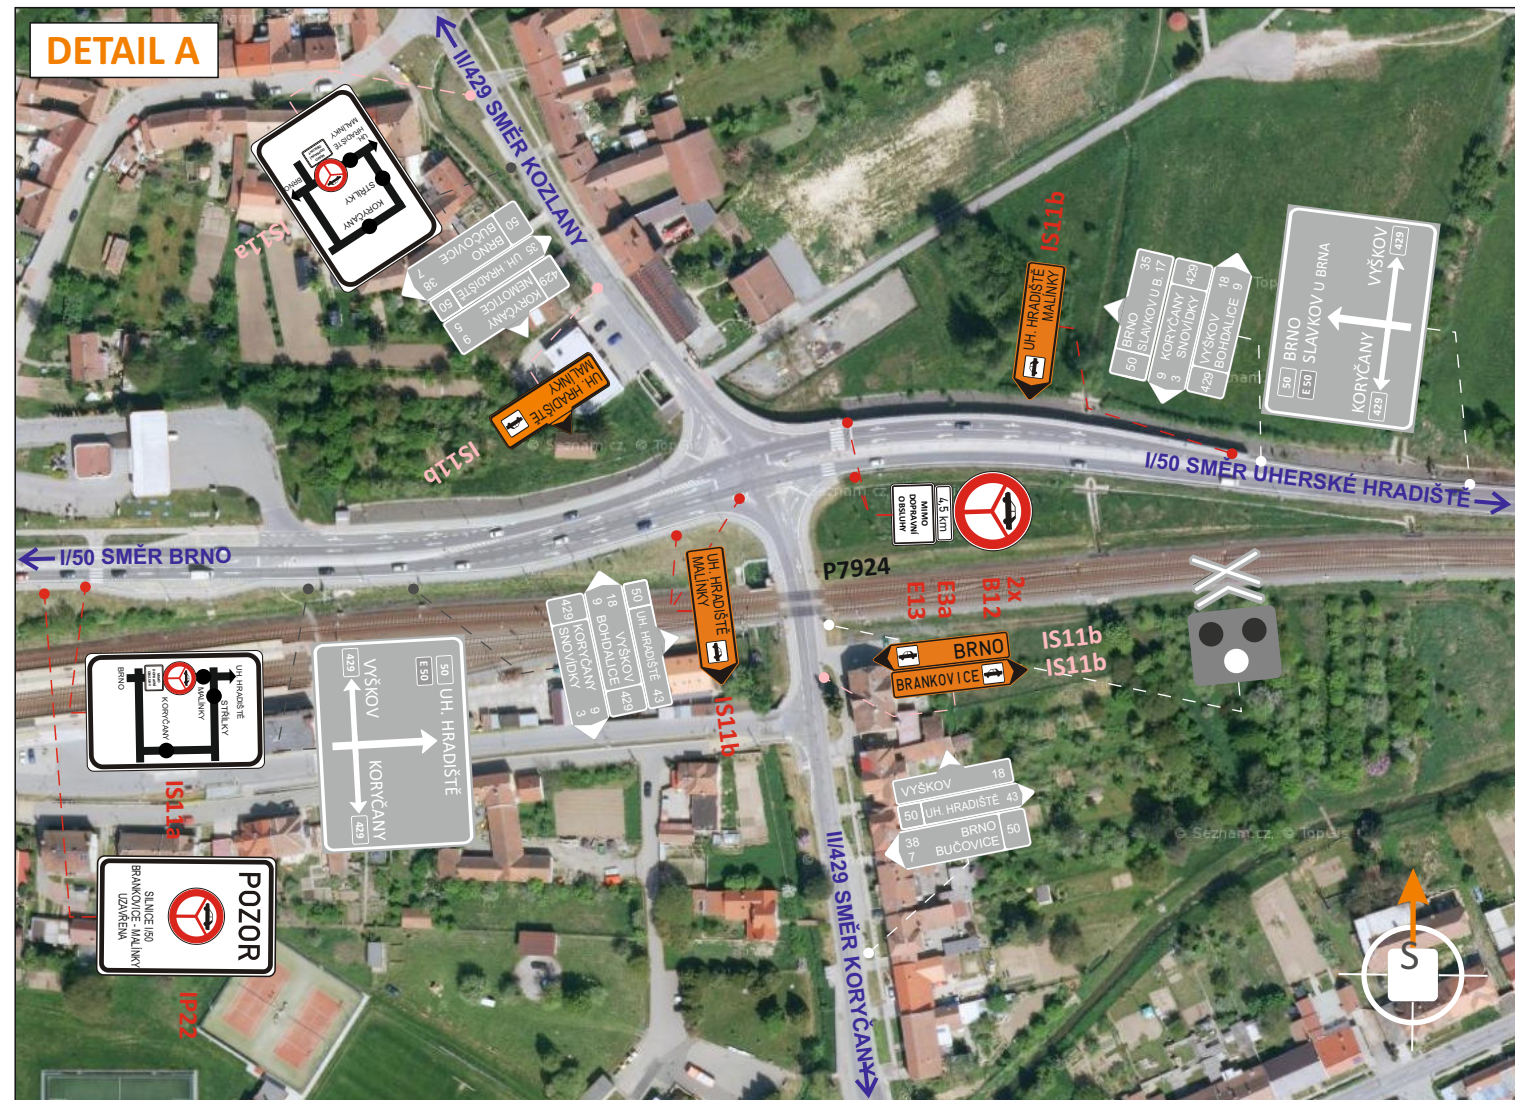
 


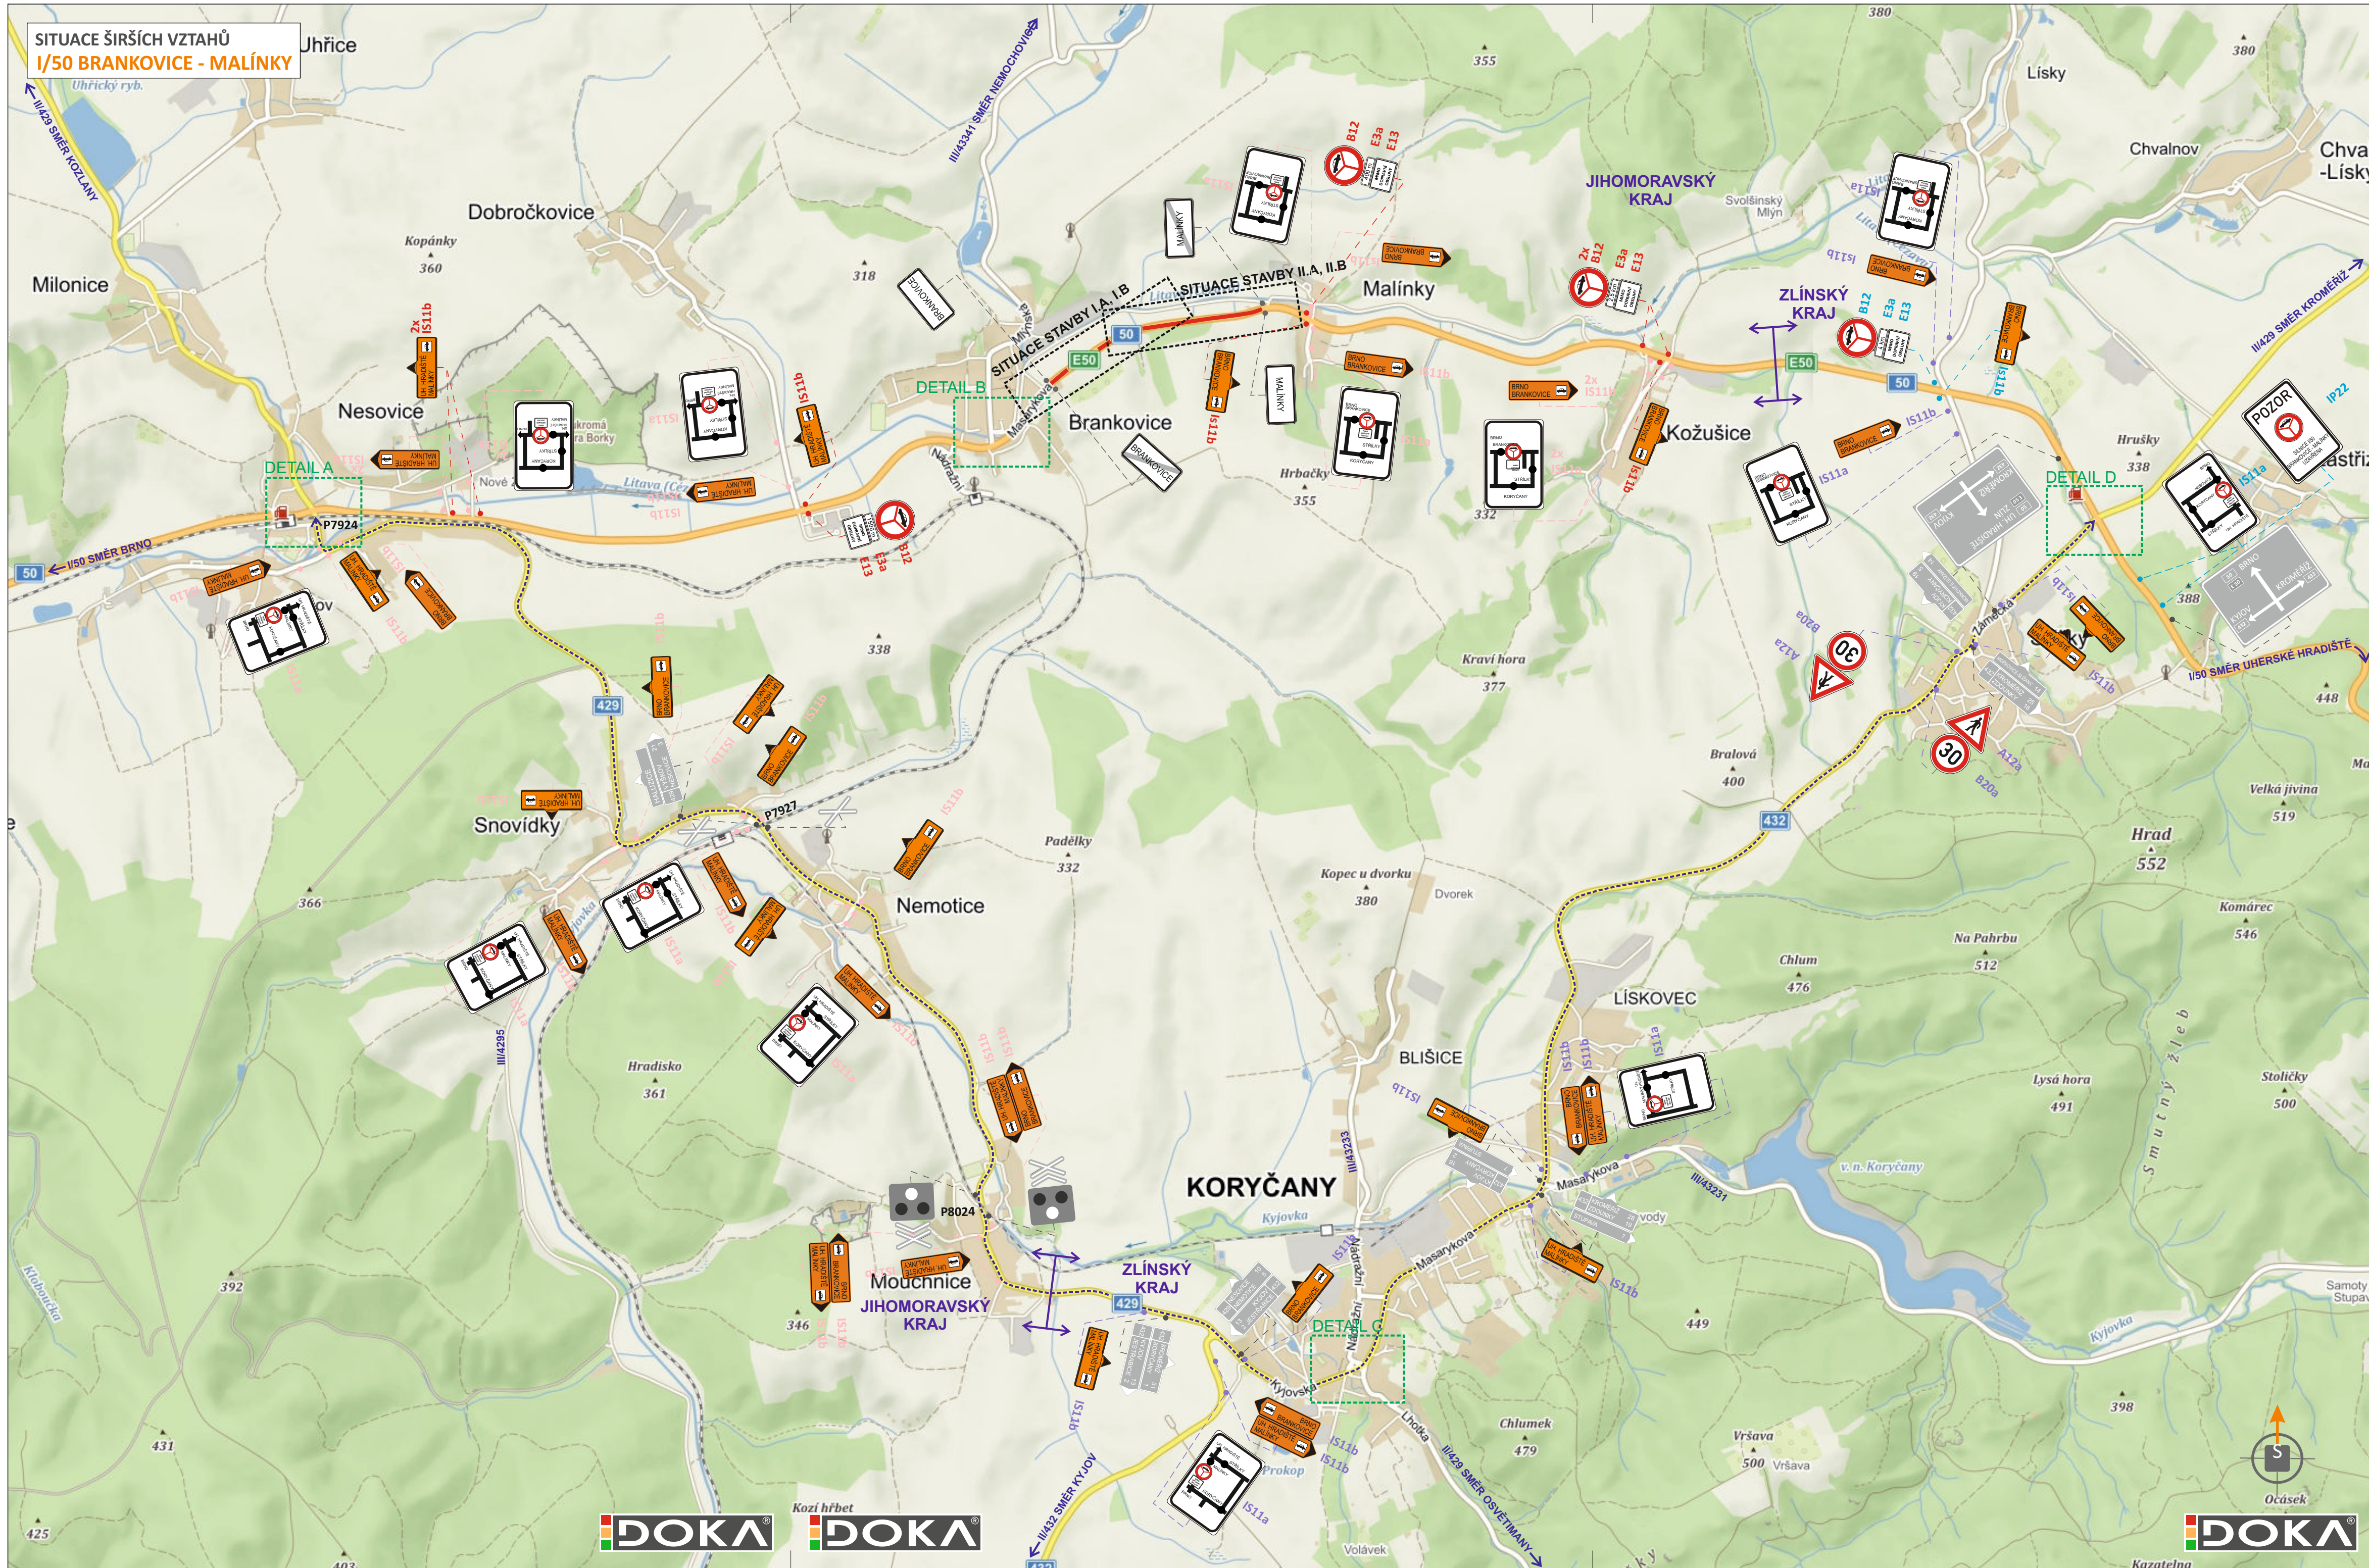

LEGENDA

- TRVALÉ SVISLÉ DOPRAVNÍ ZNAČENÍ
- TRVALÉ SVISLÉ DOPRAVNÍ ZNAČENÍ DOČASNĚ ZNEPLATNĚNO
- PŘECHODNÉ SVISLÉ DOPRAVNÍ ZNAČENÍ STANOVÍ OD KÚ ZLÍNSKÉHO KRAJE
- PŘECHODNÉ SVISLÉ DOPRAVNÍ ZNAČENÍ STANOVÍ OD KÚ JMK
- PŘECHODNÉ SVISLÉ DOPRAVNÍ ZNAČENÍ STANOVÍ OD MÚ BUČOVICE
- PŘECHODNÉ SVISLÉ DOPRAVNÍ ZNAČENÍ STANOVÍ OD MÚ KROMĚŘÍŽ
- SVĚTLNÉ SIGNALIZAČNÍ ZAŘÍZENÍ
- TRVALÉ VODOROVNÉ ZNAČENÍ
- PŘECHODNÉ VODOROVNÉ ZNAČENÍ
- OCELOVÁ SVODIDLA
- PRACOVNÍ ZÁBOR V DÉLCE 550 m
- OBOUSMĚRNÁ OBJÍZDNÁ TRASA PRO OSOBNÍ AUTOMOBILY
- ÚSEK ŘÍZEN SZ

POZNÁMKA:
INFORMACE O UZAVÍRCE BUDE VYOBRAZENA NA PROVOZNÍM ZAŘÍZENÍ DÁLNIČE D1

DOKA

POTVRZENÍ PLATNOSTI DOKUMENTACE:

POLICE ČESKÉ REPUBLIKY - DOPRAVNÍ INSPEKTORÁT VÝŠKOV

POLICE ČESKÉ REPUBLIKY - DOPRAVNÍ INSPEKTORÁT KROMĚŘÍŽ

DOKA

DOKA, s.r.o., provozovna: Na náv. 11/5, Holásky, 620 00 Brno, IČ: 63471752, DIČ: CZ63471752, e-mail: info@doka.cz, mob.: 603 881 905

VEDOUcí PROJEKTANT	Aleš TESAŘ	PROJEKTOVÁNÍ DOPRAVNÍHO ZNAČENÍ
ZODPOVĚDNÝ PROJEKTANT	Aleš TESAŘ	PROJEKTOVÁNÍ DOPRAVNÍHO ZNAČENÍ
VYPRACOVAL	Tomáš KOLÁČEK	
KRESLIL	Tomáš KOLÁČEK	
KONTROLOVAL	Aleš TESAŘ	
KRAJ: JIHO-MORAVSKÝ	OKRES: VÝŠKOV	KÚ: BRANKOVICE/MALÍNKY
STAVBA:		

I/50 BRANKOVICE - MALÍNKY

NÁZEV VÝKRESU: SITUACE PŘECHODNÉHO DOPRAVNÍHO ZNAČENÍ

DATUM: 4/2021

FORMÁT: 9x A4

MĚŘÍTKO: -----

ÚČEL: RDS

ČÍS. ZAKÁZKY: PDZ - 060

ARCHIVNÍ ČÍS.: 2021 - 069

ČÍS. SOUPRAVY: ČÍS. PŘÍLOHY III.