
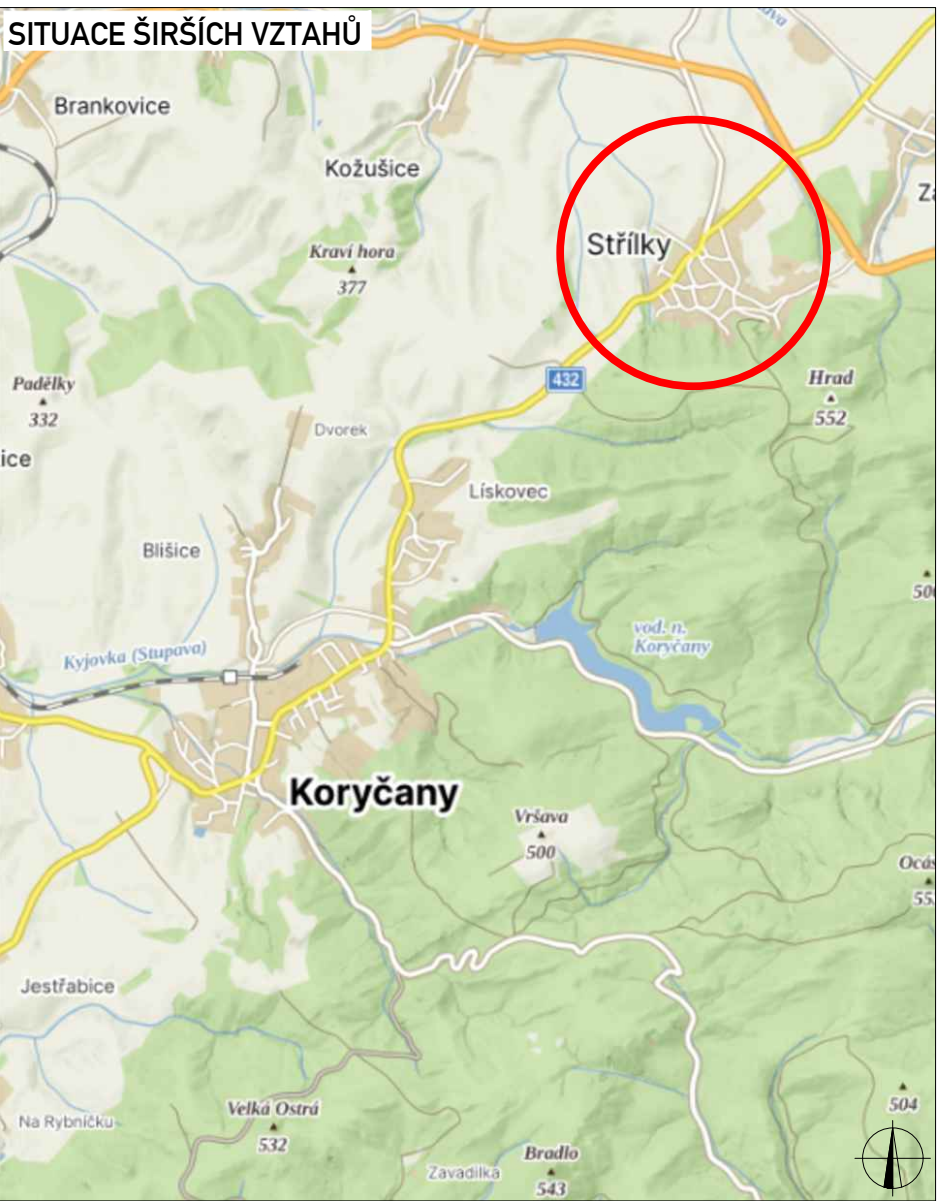


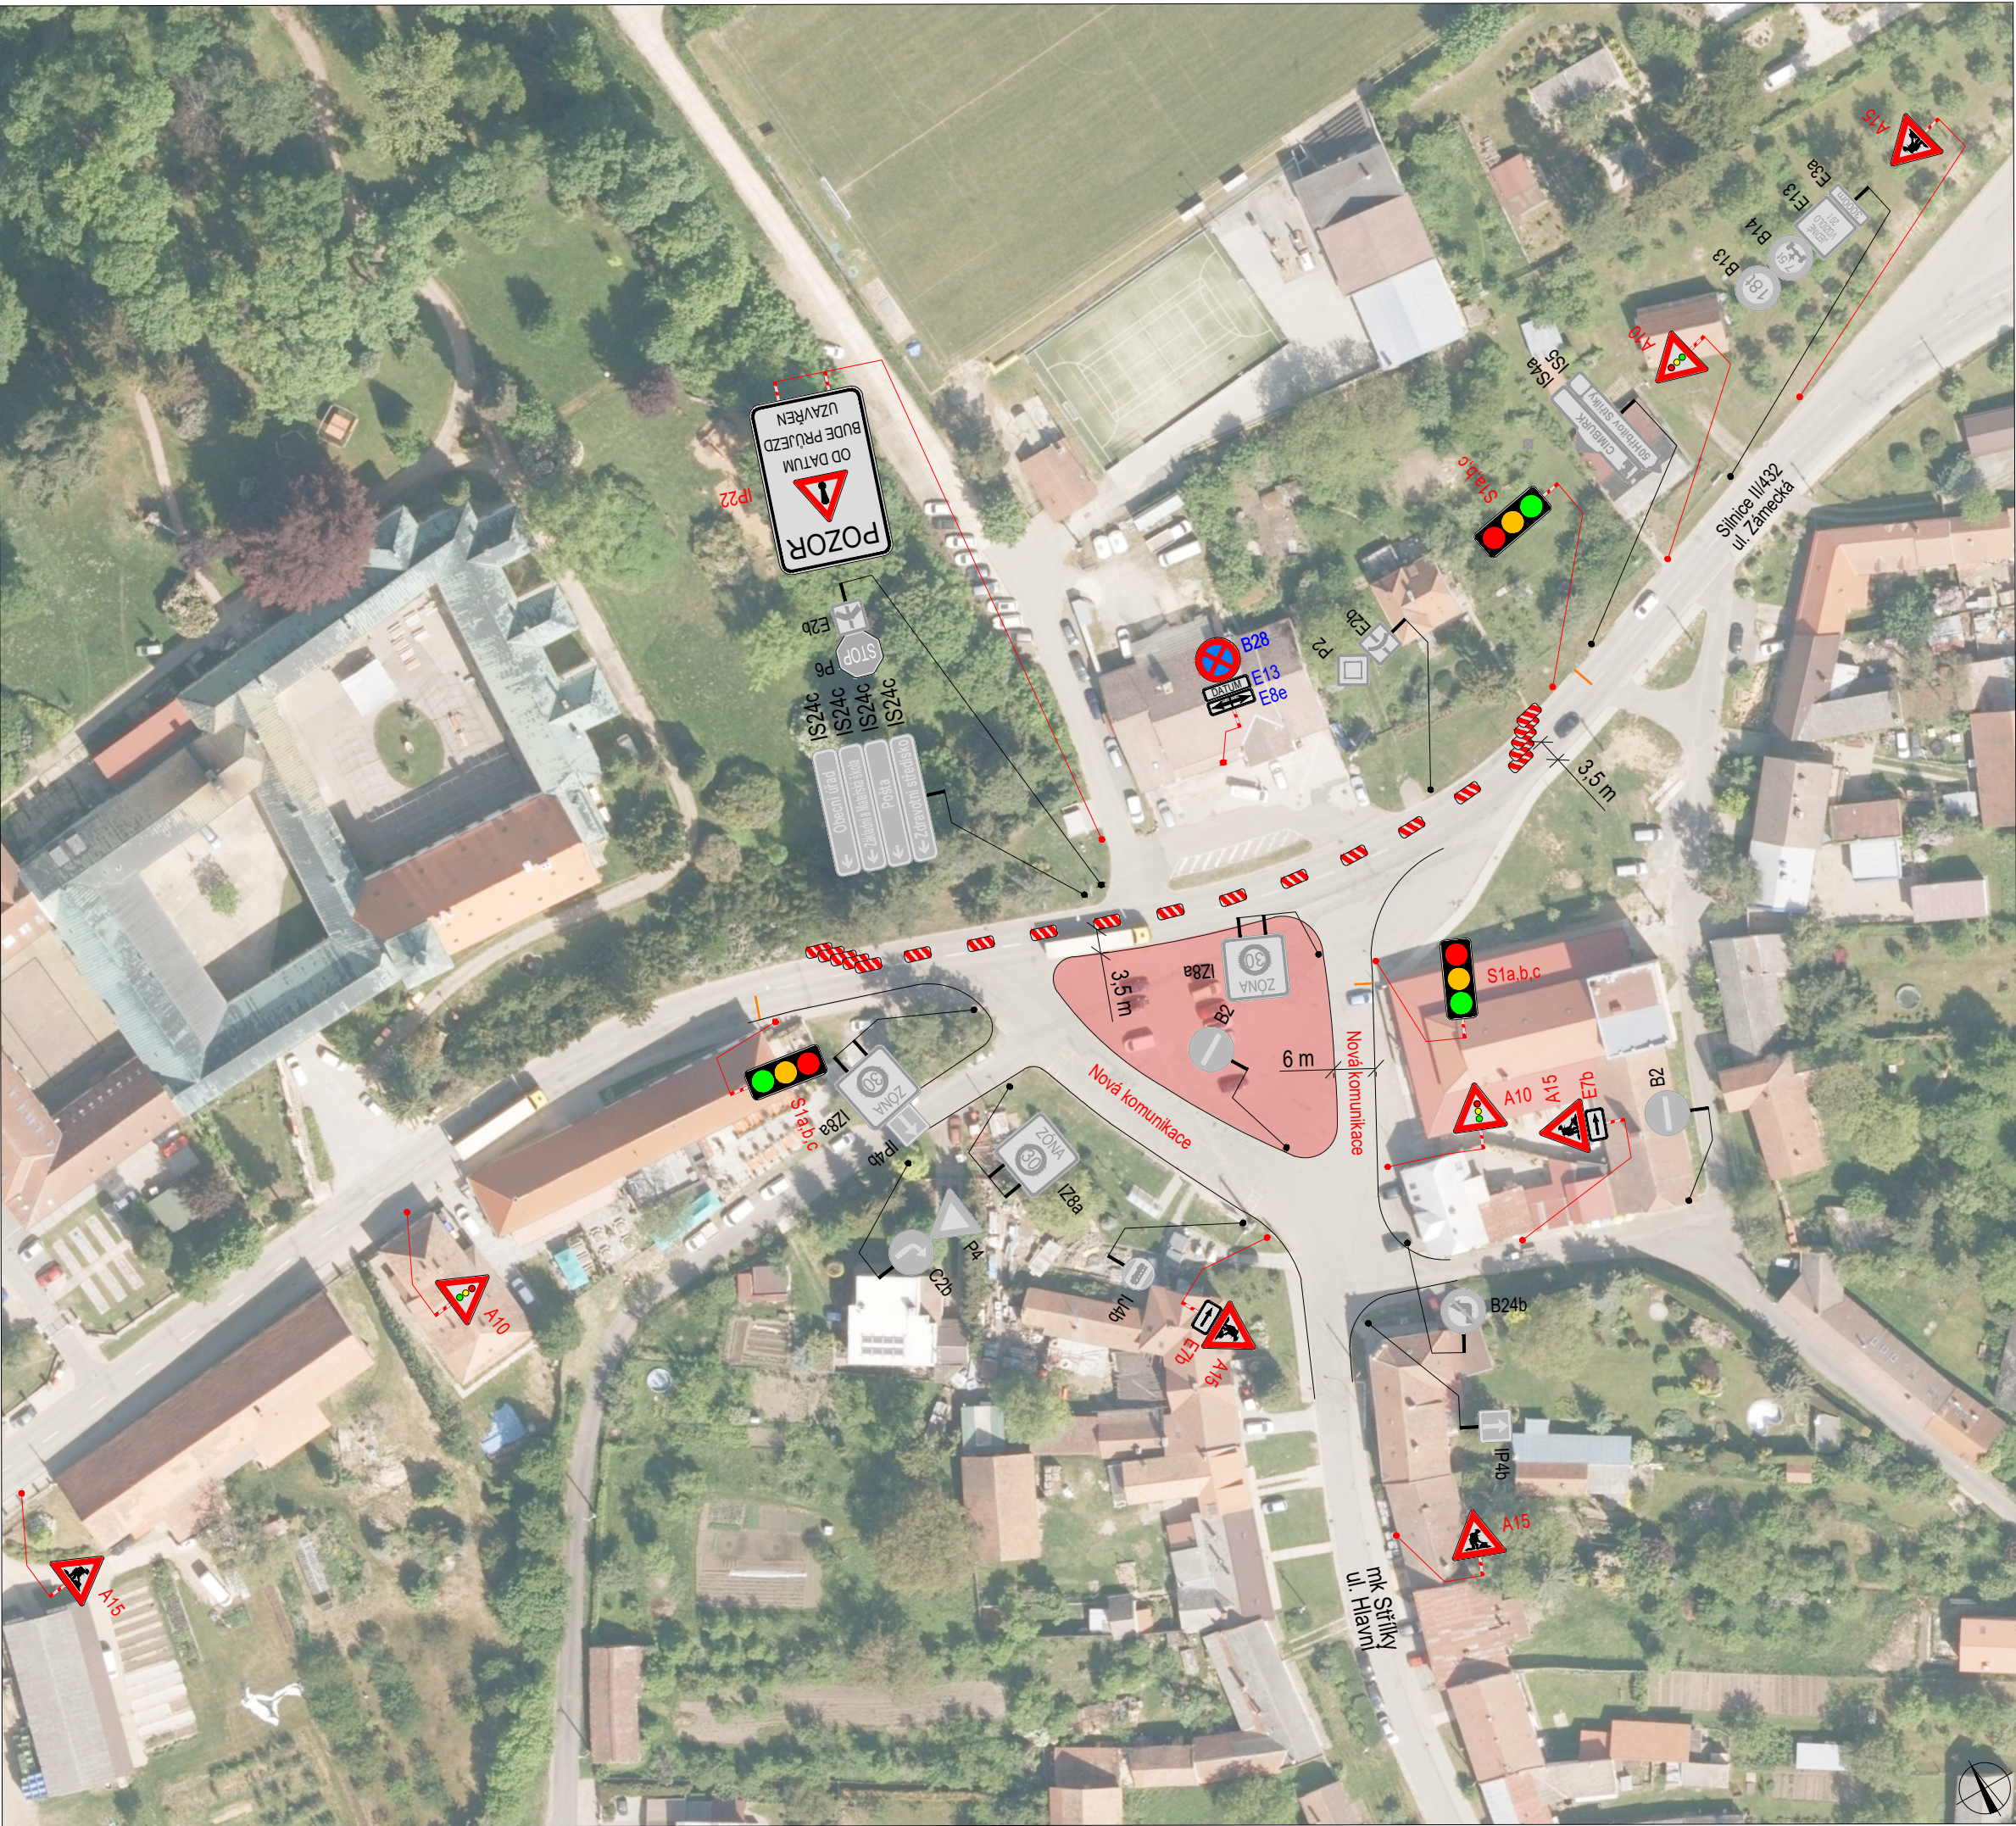

| LEGENDA |                                             |  |                                     |
|---------|---------------------------------------------|--|-------------------------------------|
|         | TRVALÉ VISLÉ DOPRAVNÍ ZNAČENÍ               |  | NAVRŽENÉ PŘECHODNÉ DOPRAVNÍ ZNAČENÍ |
|         | DOČASNĚ ZNEPLATNĚNÉ TRVALÉ DOPRAVNÍ ZNAČENÍ |  | OSAZENÉ 7 DNÍ PŘED AKCÍ             |
|         | NAVRŽENÉ PŘECHODNÉ DOPRAVNÍ ZNAČENÍ         |  | UZAVŘENÝ ÚSEK                       |
|         |                                             |  | OBJÍZDNÁ TRASA                      |

Signální plán semaforu bude mít delší interval na silnici II/432

Použité dopravní značení bude v základní velikosti a v reflexním provedení tř.1  
K návrhu dopravního značení bylo využito: TP 65 Zásady pro dopravní značení na pozemních komunikacích, TP 66 Zásady pro označování pracovních míst na pozemních komunikacích

|                |                                |  |
|----------------|--------------------------------|--|
| VYPRACOVAL:    | Ondřej Haluza                  |  |
| KONTOLOVAL:    | Bc. Lukáš Vonderka, MBA        |  |
| NÁZEV STAVBY:  | Dopravní terminál ve Strílkách |  |
| OBSAH:         | SITUACE DIO - ETAPA 2.         |  |
| ČÍSLO ZAKÁZKY: | 216/2025                       |  |
| FORMÁT:        | 540x 297                       |  |
| ÚČEL:          | RDS                            |  |
| ČÍSLO PŘÍLOHY: | 01.2.                          |  |
| DATUM:         | 07/2025                        |  |



## PLATNOST DOKUMENTACE

POLICIE ČESKÉ REPUBLIKY

V ..... dne .....

V ..... dne .....

V ..... dne .....

V ..... dne .....