


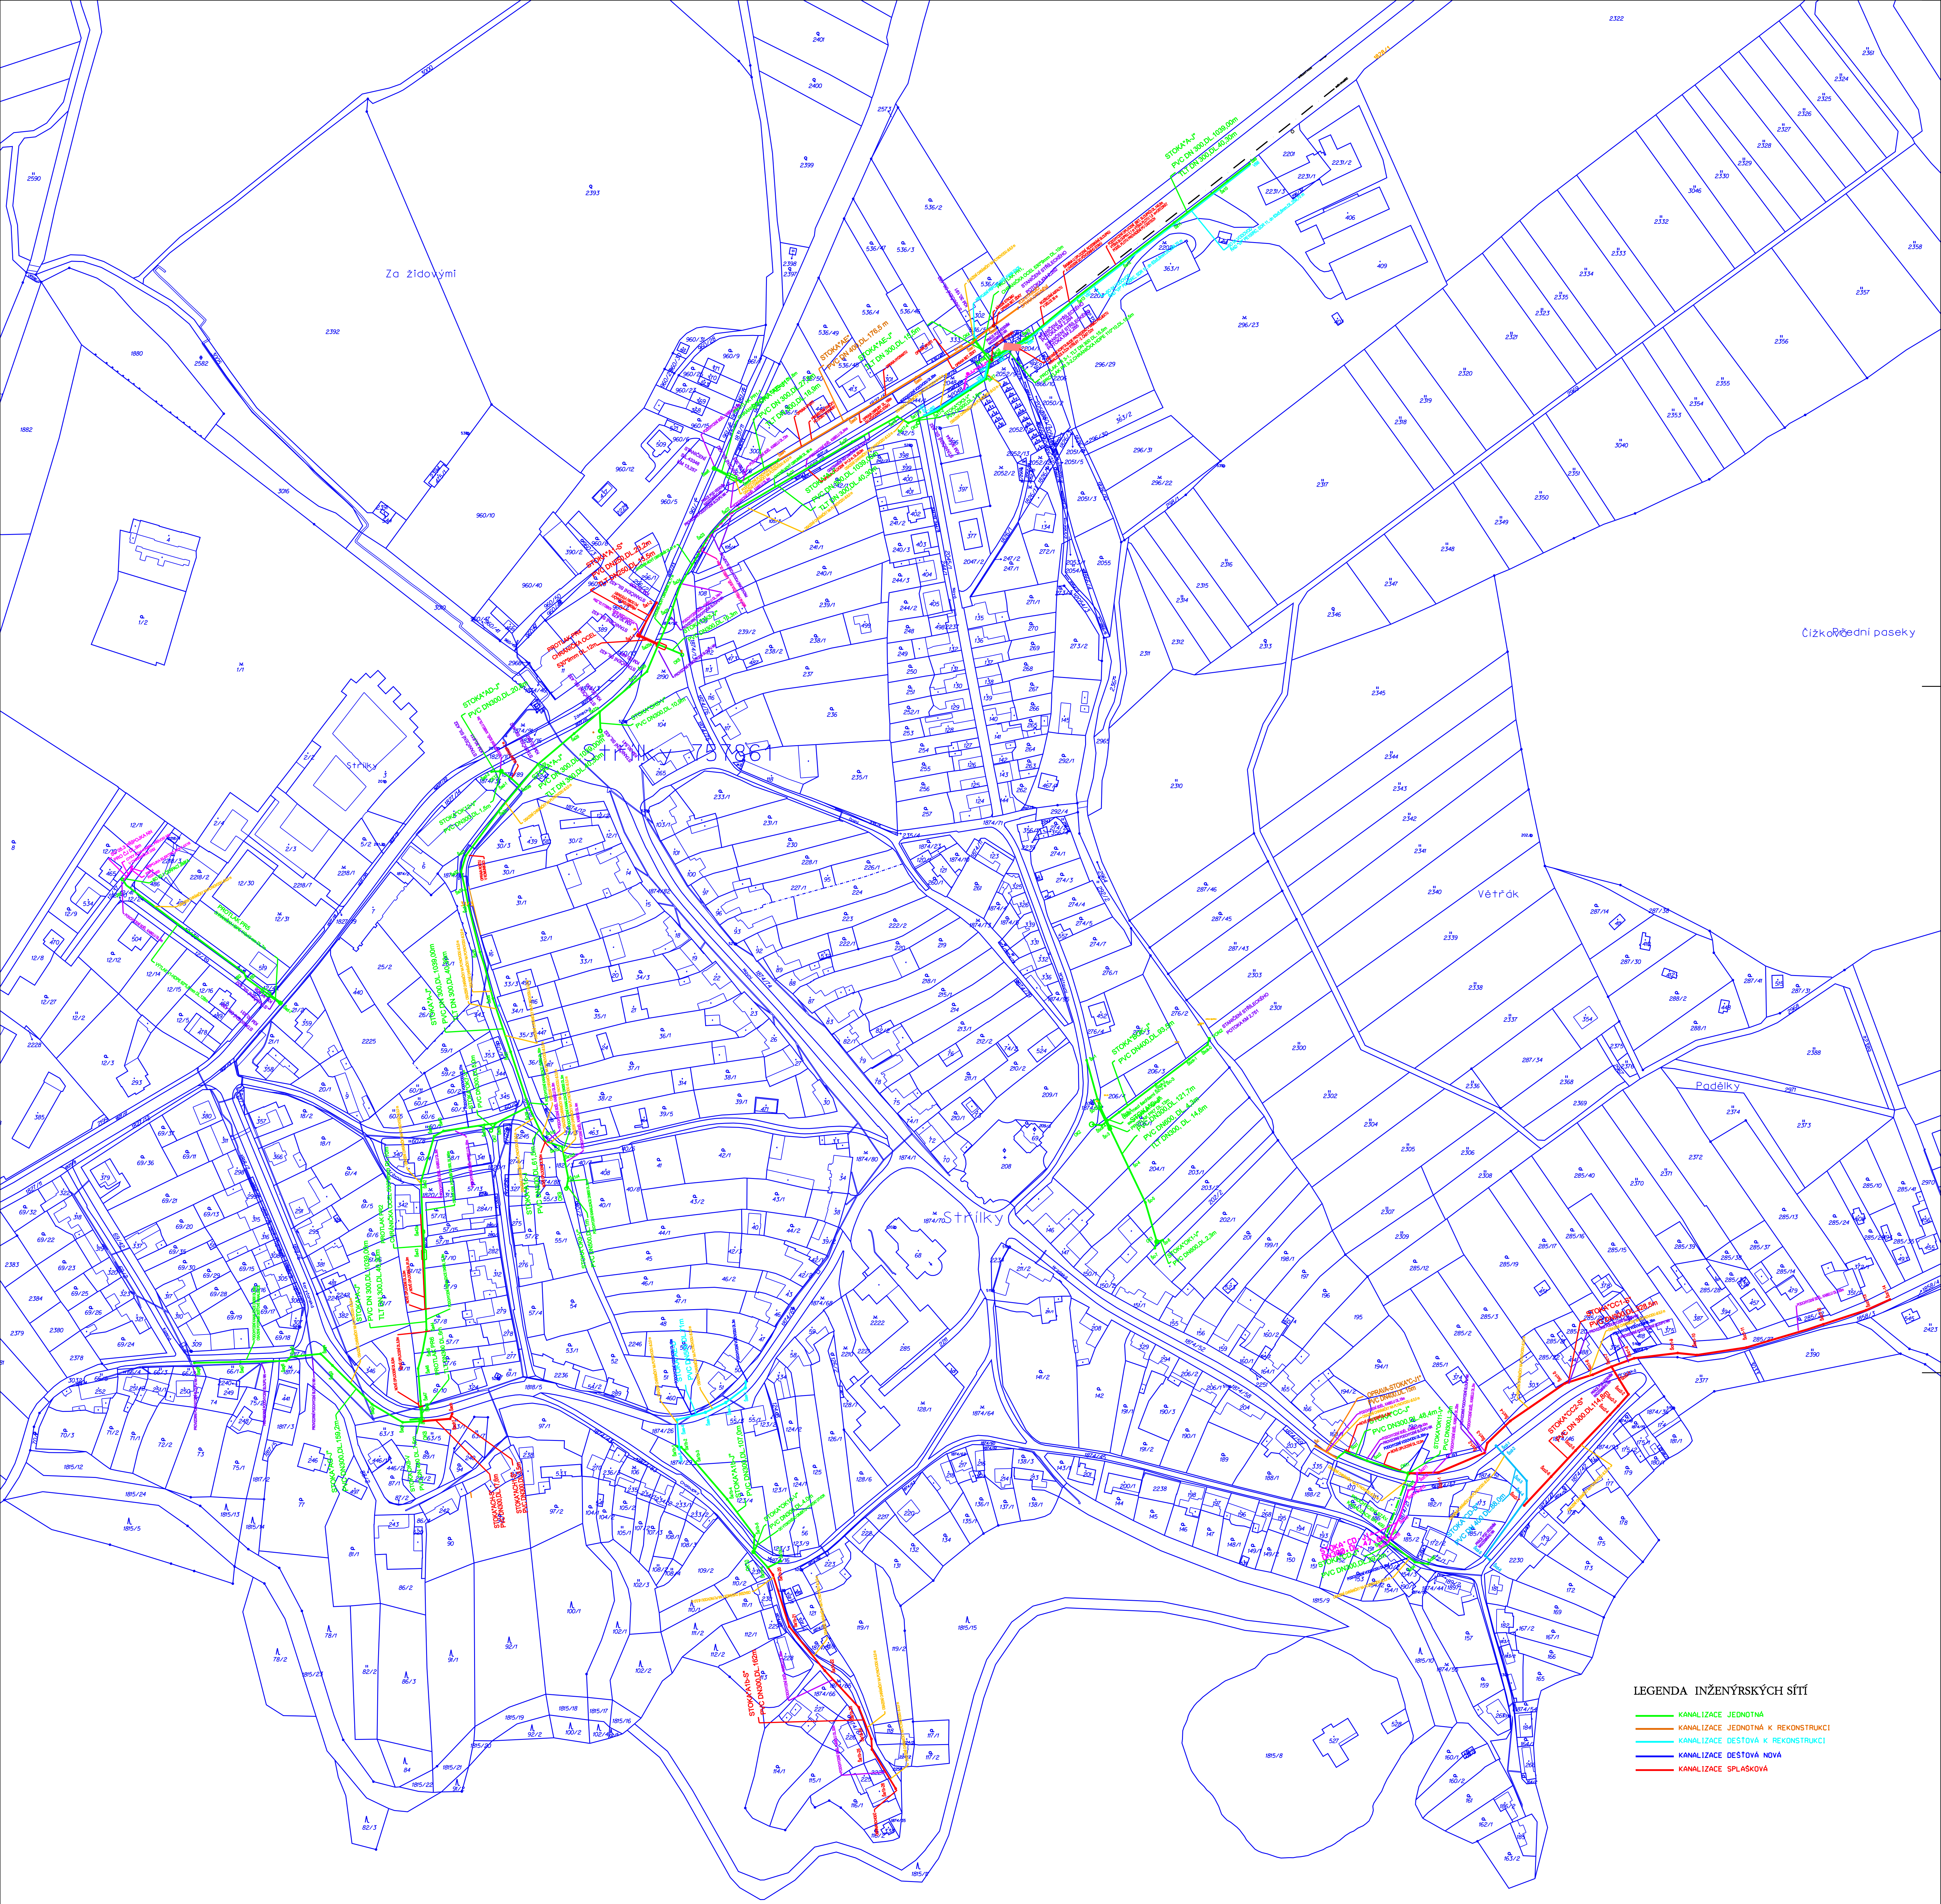

LEGENDA INŽENÝRSKÝCH SÍTÍ

- KANALIZACE JEDNOTNÁ
- KANALIZACE JEDNOTNÁ K REKONSTRUKCI
- KANALIZACE DEŠŤOVÁ K REKONSTRUKCI
- KANALIZACE DEŠŤOVÁ NOVÁ
- KANALIZACE SPLÁŠKOVÁ

VYPRACOVAL	ODP.PROJ.PROFESE	ODP.PROJ.STAVBY	KANINGA	
ING. PETR ZÁČEK	ING. PETR ZÁČEK	ING. PETR ZÁČEK	PROJEKTOVÁNÍ VODOHOSPODÁŘSKÝCH STAVEB	
INVESTOR : VAK KROMERIZ a.s.			FILE: -	
KANALIZACE A ČOV STRLÍKY 1.ČÁST KANALIZACE			FORMÁT	12x44
			DATAUM	12-2019
			STUPEŇ	OPIS
			MERITKO	1:1448
KATASTRÁLNÍ SITUACNÍ VÝKRES			ZAK.ČÍSLO:	53-2019
			ARCHIVNÍ ČÍSLO	C. VÝKRESU